


Verwaltungsbezirk Mistelbach Nr.41


Gemeinde Ladendorf,

Blatt Nr.24-Mistelbach 1:50.000

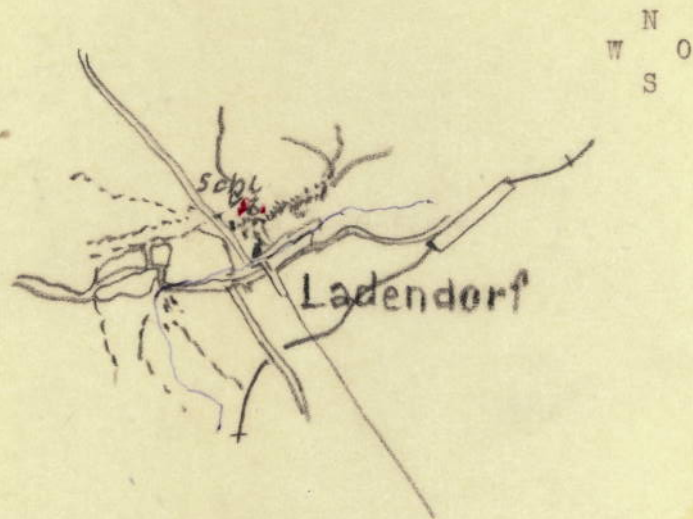

• 2 Platanen, 2 Eiben im
Schloßpark

DI HUCK, Schlosspark

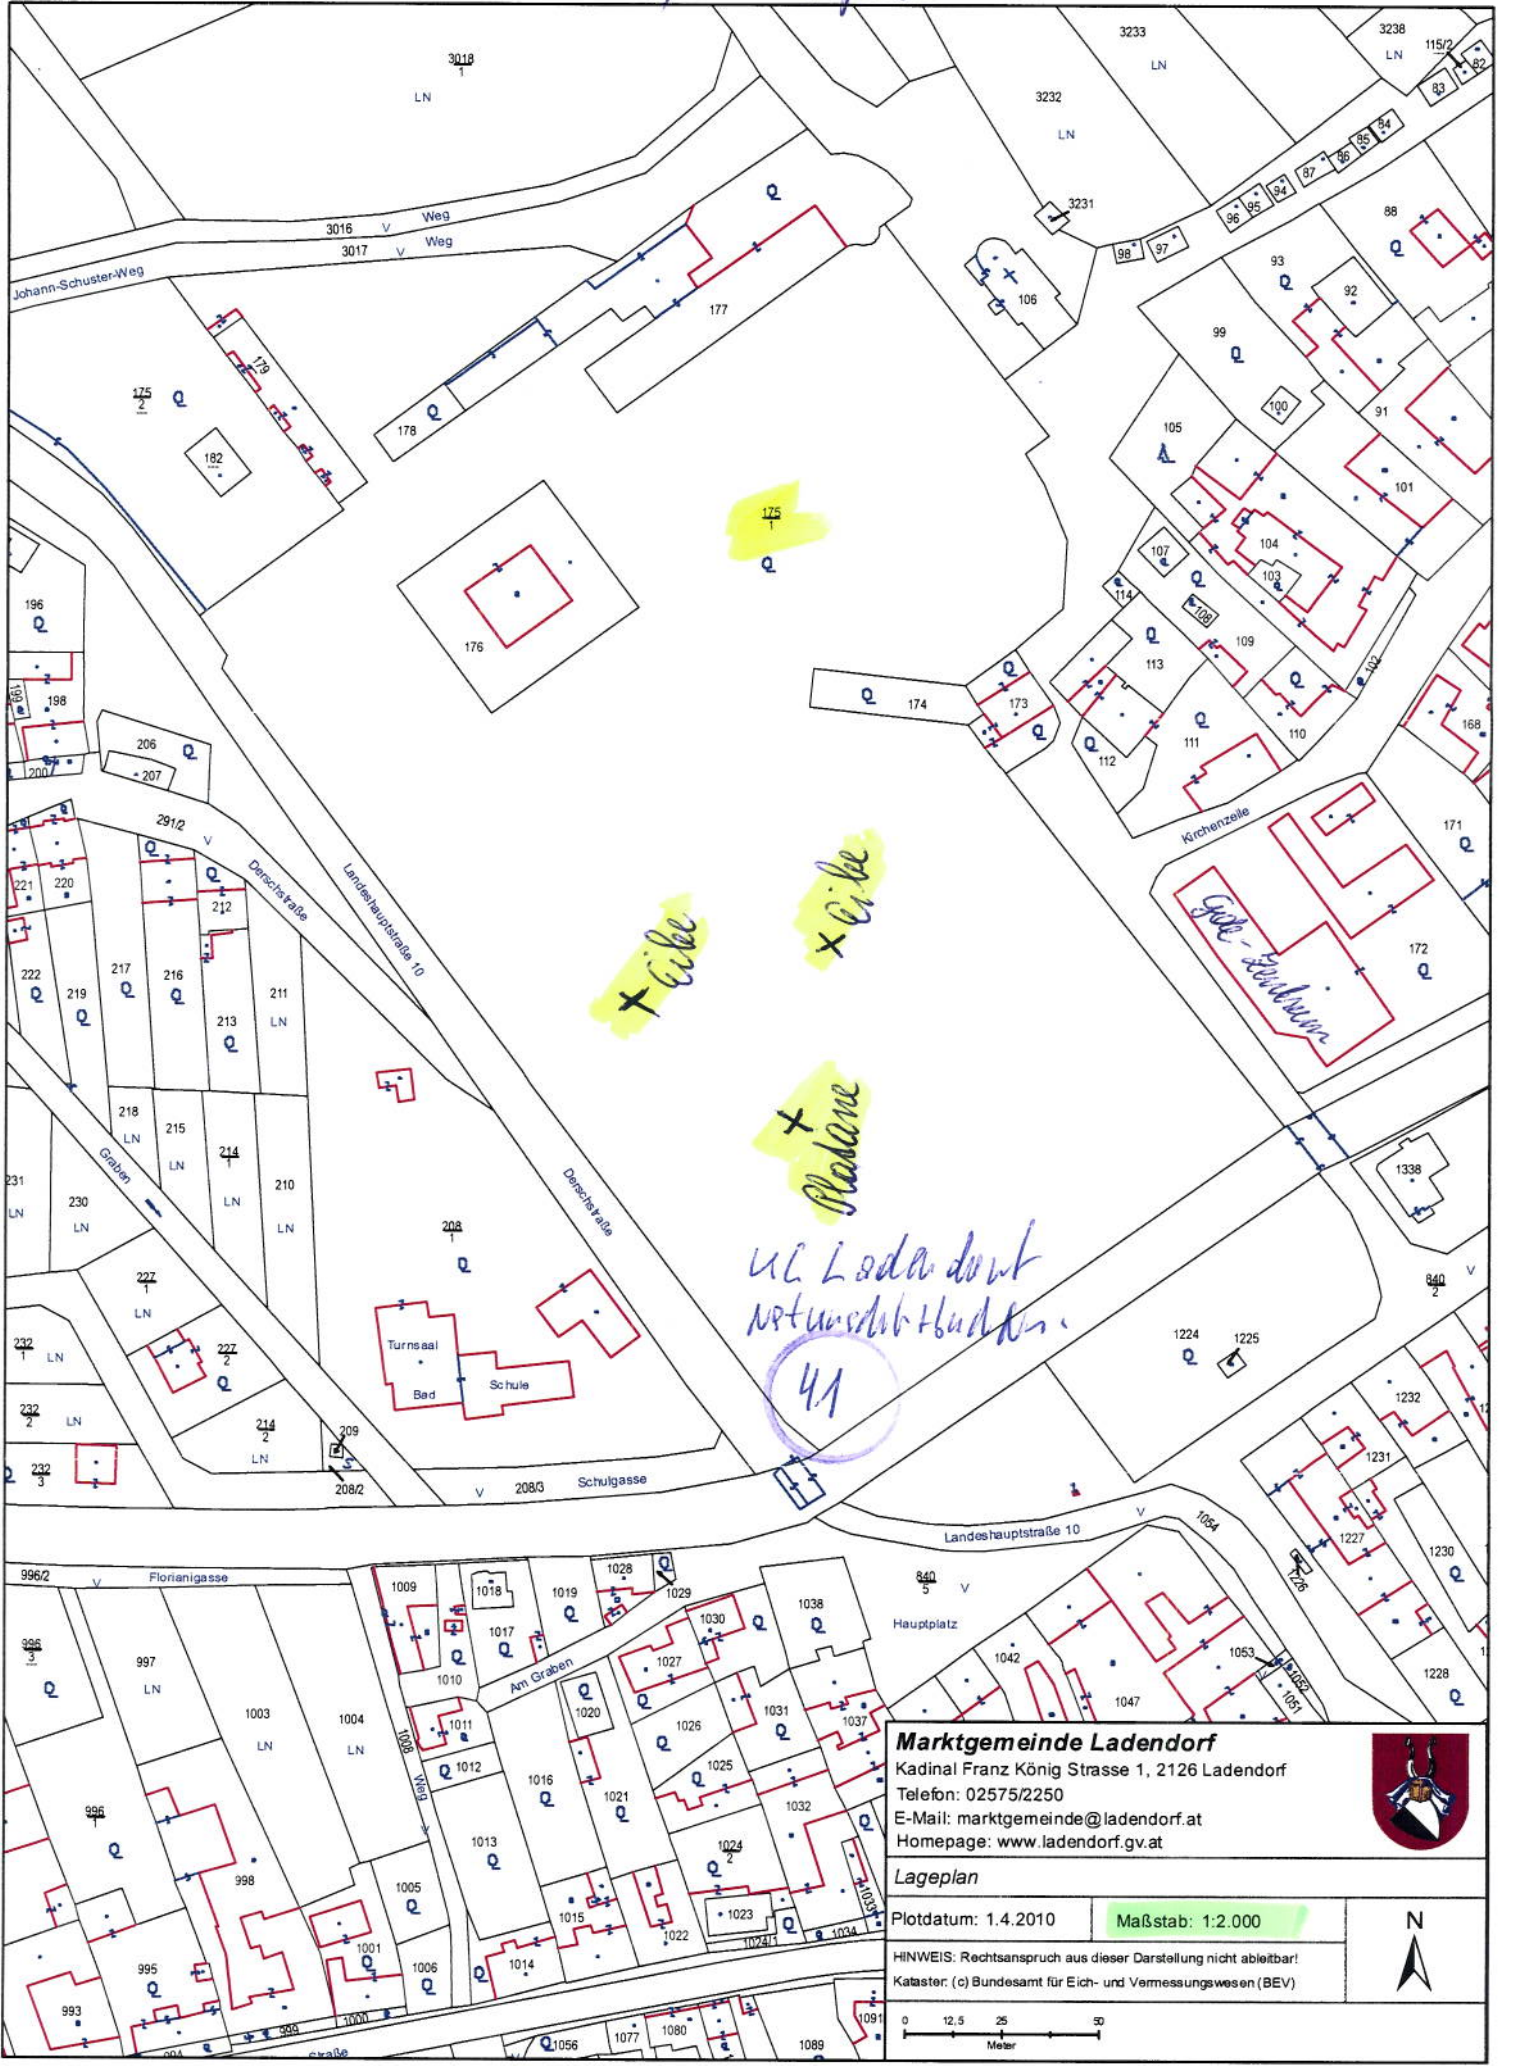

Marktgemeinde Ladendorf
 Kadinal Franz König Strasse 1, 2126 Ladendorf
 Telefon: 02575/2250
 E-Mail: marktgemeinde@ladendorf.at
 Homepage: www.ladendorf.gv.at



Lageplan

Plotdatum: 1.4.2010 Maßstab: 1:2.000

HINWEIS: Rechtsanspruch aus dieser Darstellung nicht ableitbar!
 Kataster: (c) Bundesamt für Eich- und Vermessungswesen (BEV)

0 12,5 25 50
 Meter

N