
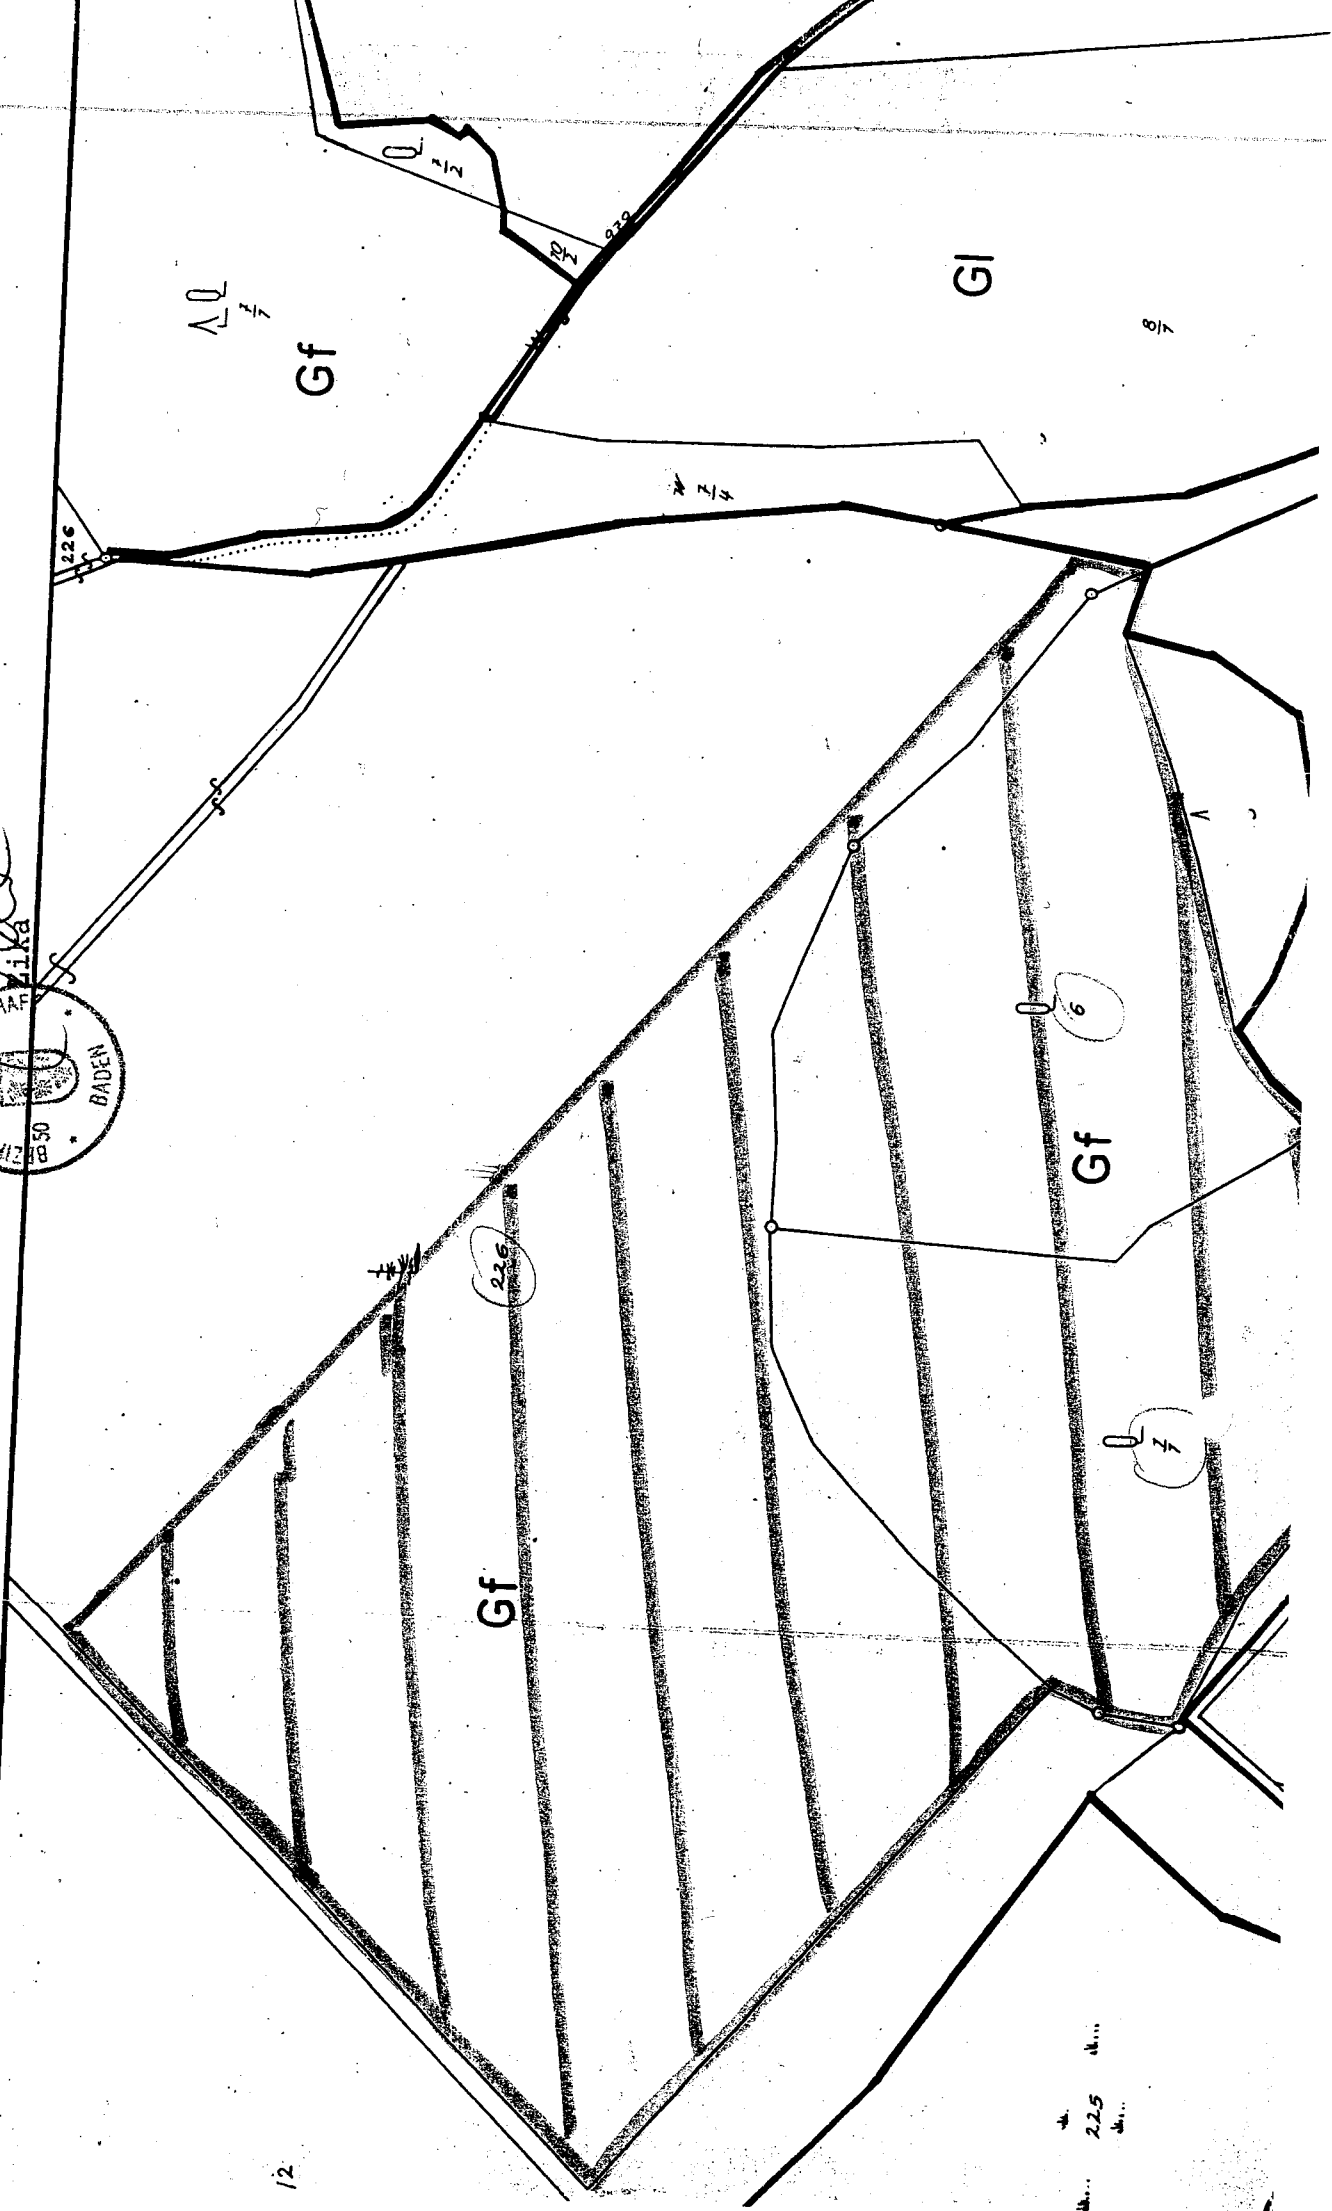


plan 1:2000

N S T E I N

Hierauf bezieht sich der ha. Bescheid
vom 28. August 2001 Zl. 3-N-321-2001
Bezirkshauptmannschaft Baden, am 11. Sep. 2001
Für den Bezirkshauptmann

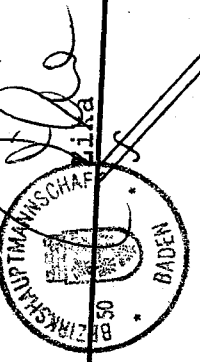

Ried am Aigen

GI

4/4

BS-Fabrik

221/8

221/6

Buchriegelgasse

BW

GI

Gf

GI

Hochstraße

Geb

Geb

Teuchweir

Mensleinstraße

Kreithgasse

BW

BW

BA

GI

Österr. KV

