

B.H. Mistelbach
Gemeinde Ladendorf
1 Sommerlinde

N
W O
S




Sreckel Wald

Linnen Wald

1:75.000
Bl. 4557

• 1 Sommerlinde

Kirche Ladendorf - Linde hat keine Tafel mehr!

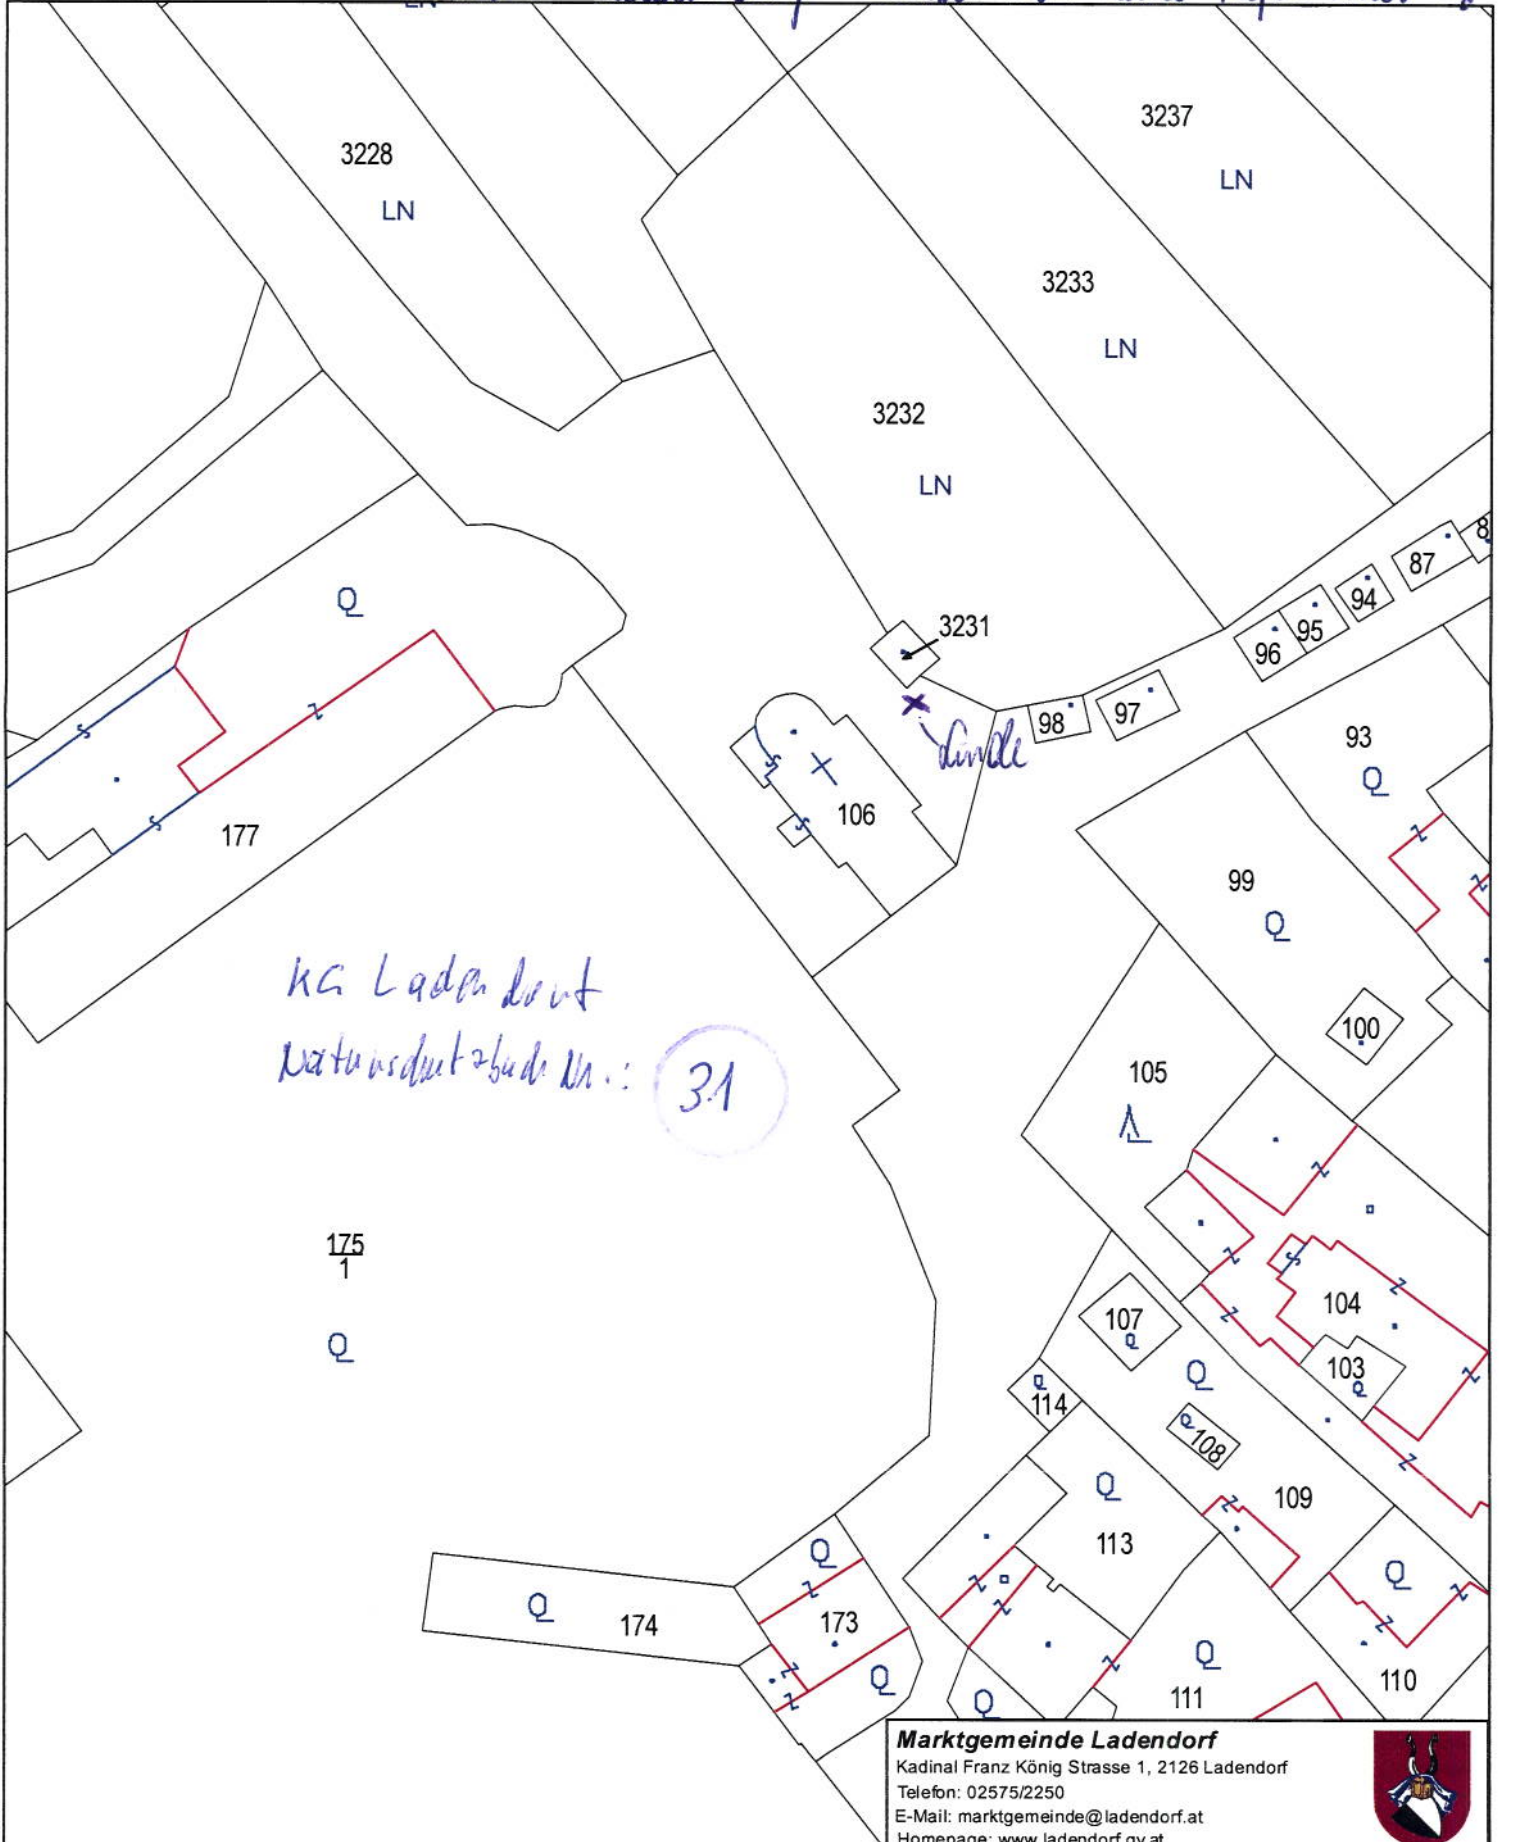

KG Ladendorf
Wohnungsdruck Nr.: 31

Marktgemeinde Ladendorf
Kardinal Franz König Strasse 1, 2126 Ladendorf
Telefon: 02575/2250
E-Mail: marktgemeinde@ladendorf.at
Homepage: www.ladendorf.gv.at



Lageplan

Plotdatum: 1.4.2010 Maßstab: 1:1.000

HINWEIS: Rechtsanspruch aus dieser Darstellung nicht ableitbar!
Kataster: (c) Bundesamt für Eich- und Vermessungswesen (BEV)

