


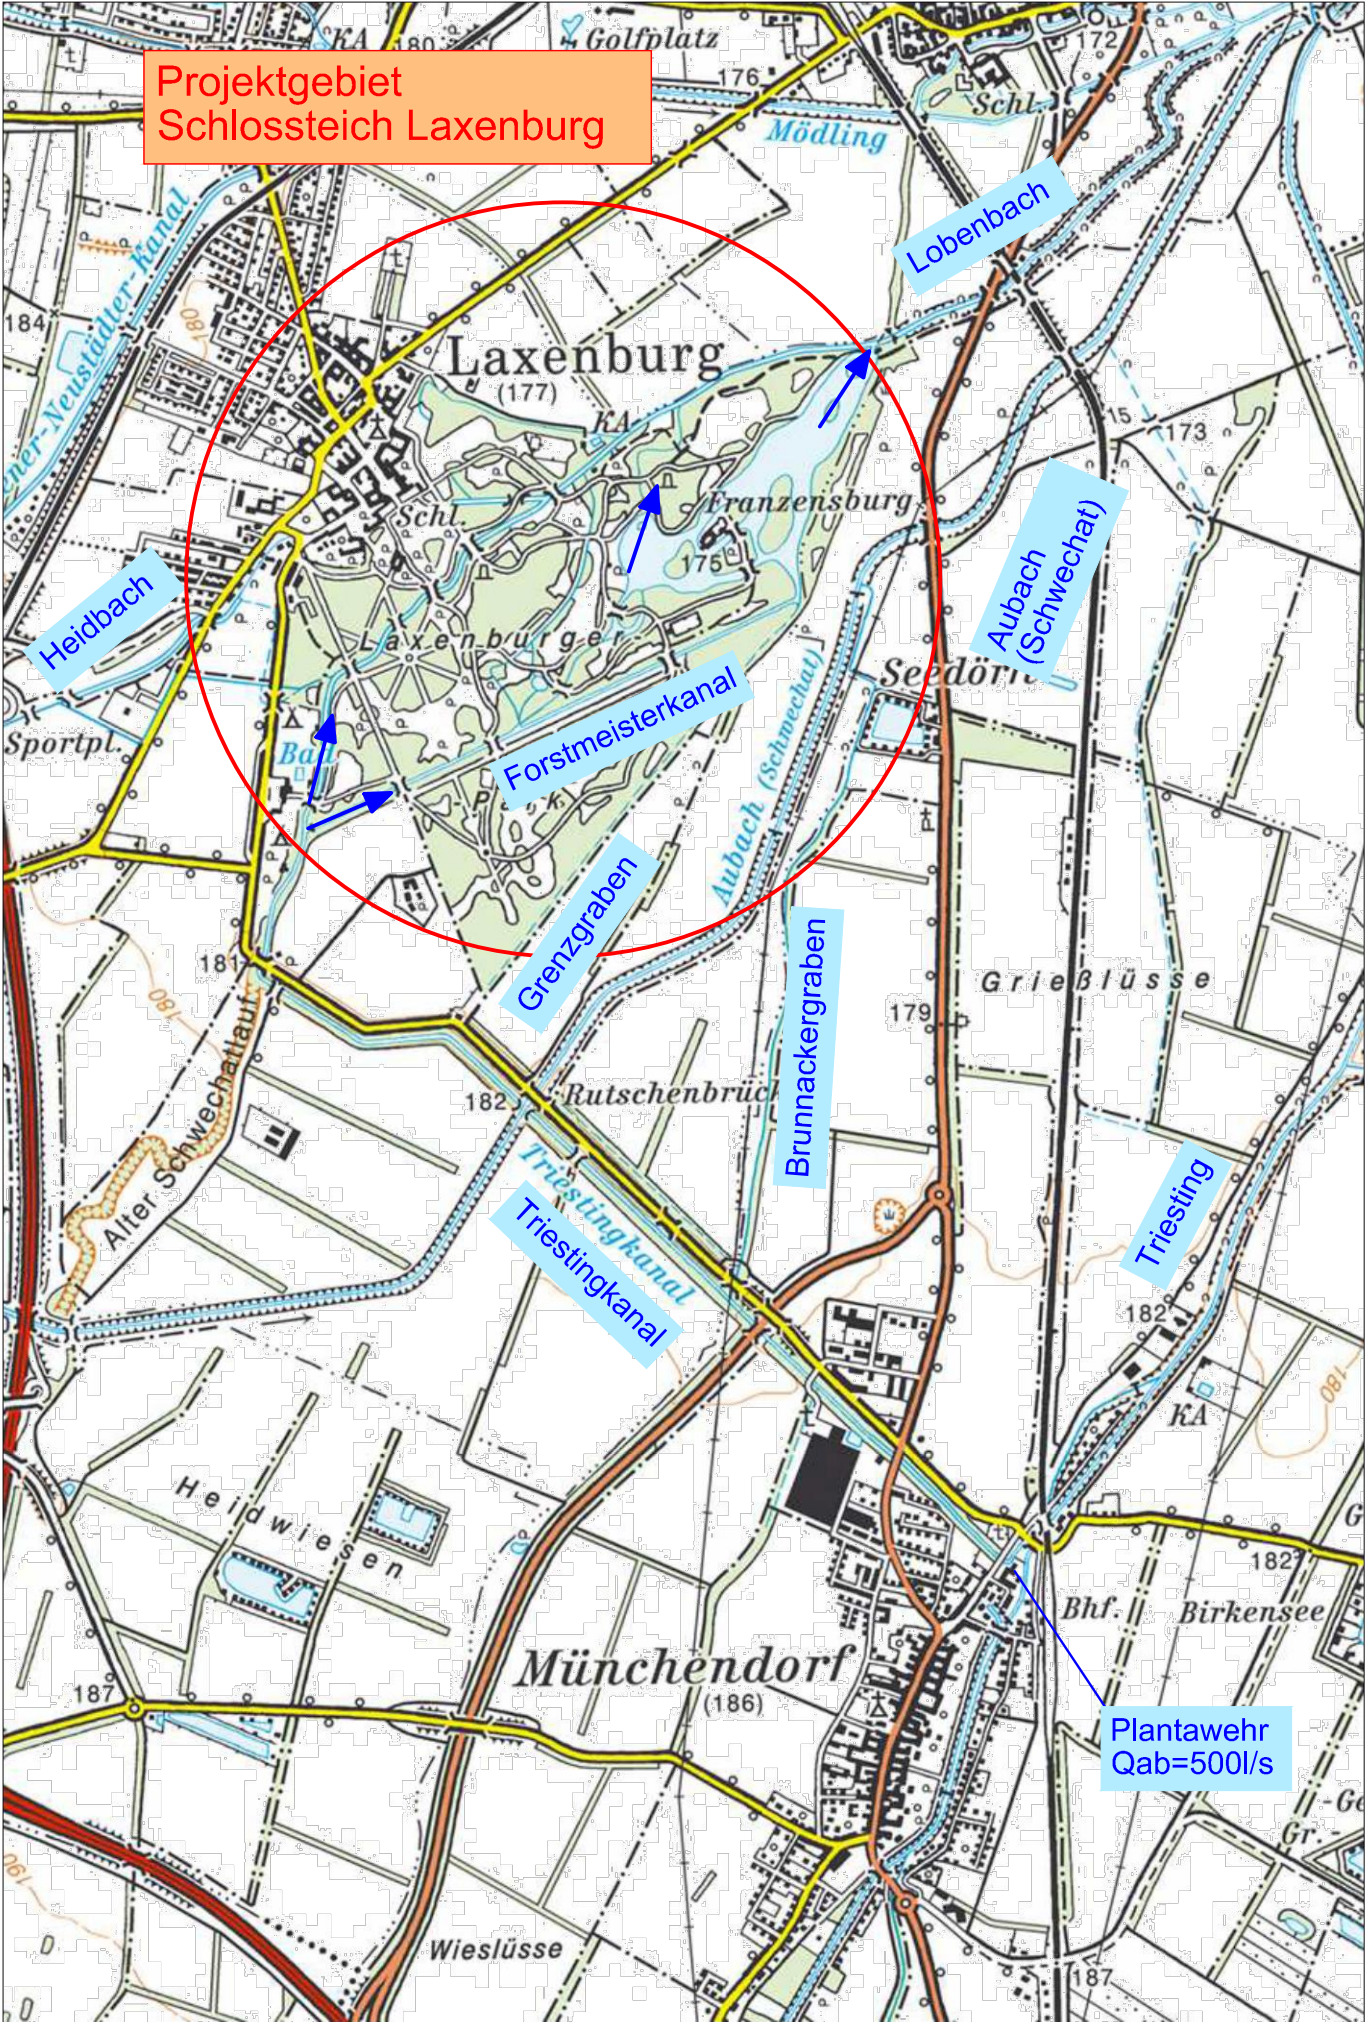

Schlossteich Laxenburg
Betriebsgesellschaft m.b.H.
Teichsanierung, Entsedimentierung
Wasserwirtschaftlicher Versuch

Einreichprojekt

Übersichtskarte

Planinhalt

Schloss Laxenburg
Betriebsgesellschaft m.b.H.
Johannesplatz 2/4/1
2361 Laxenburg

Auftraggeber

169311_Uebersichtskarte.dwg

Datei

1:25.000

Maßstab

Höfer

Projektleiter

Lechner

verfasst

Perz

geprüft

Perz

Freigabe

PERZPLAN GmbH
2620 Neunkirchen
Schulgasse 3

Auftragnehmer

Datum

169311

Projektnummer

September 2026

Datum

Tel. +43 2635 661 07
office@perzplan.at
www.perzplan.at


Änderung

169311-WB-EP-2

Plannummer

2

Beilage Nummer

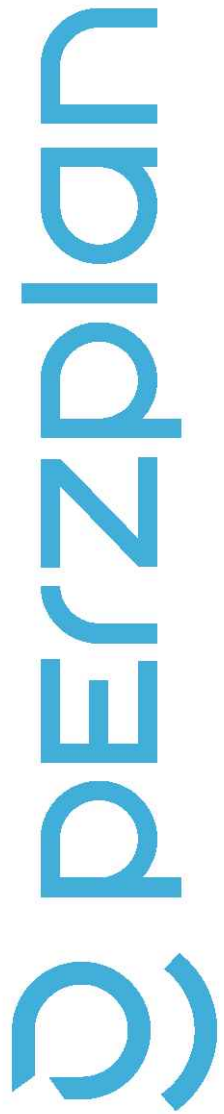

Ingenieurbüro für Kulturtechnik und Wasserwirtschaft

A B C D E F G H I J K L M N O P Q R