
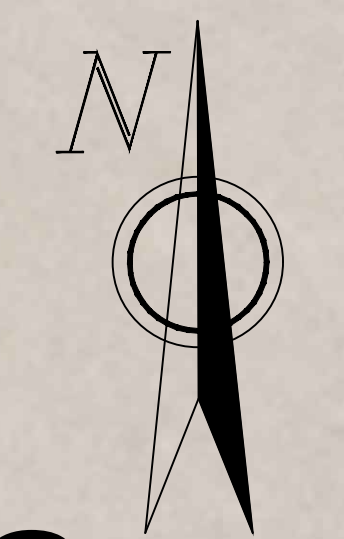


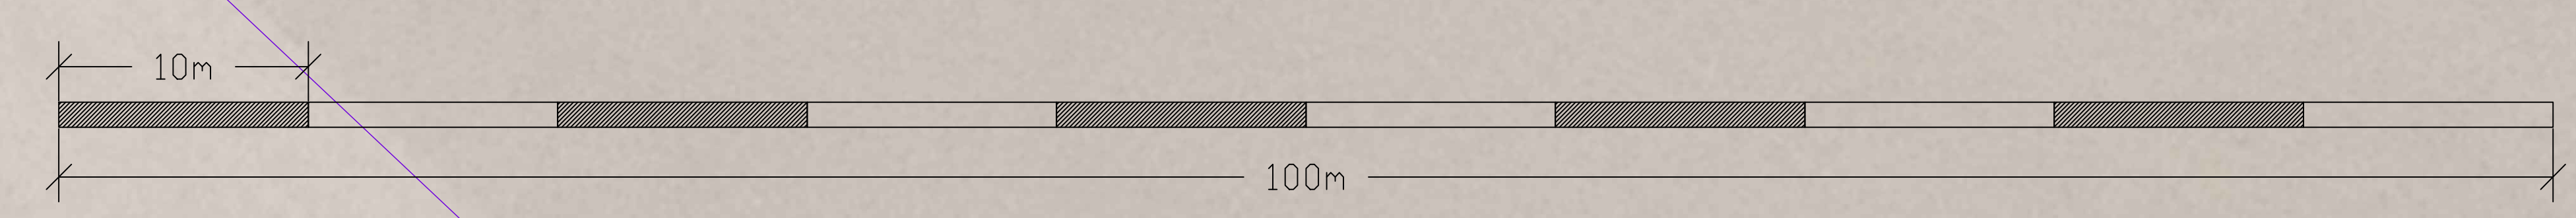

Gemeinde Laxenburg
KG Laxenburg

Dynamisierung Abfluss Lobenbach
über Teichauslass

Ablauf
Lax1

Spundwandabdichtung Nordufer
L=ca.38m, Tmittel=ca.7,5m

Ablauf
Lax2

Spundwandabdichtung Ostufer
L=ca.1155m, T= ca. 5m bis 13m
Tmittel = ca. 7,5m

Kreislaufleitung

Baustraße
Bestand

Rechengutcontainer

provisorische Anschlussleitung DN150
Lgesamt=ca. 425m
oberirdisch verlegt
mit Anschlussstutzen im Abstand von 25-35m

Teich


ehem.
Lobenschleuse

Schnitt 1-1
Leitungsmündung

Zufahrt Bestand
L= ca.280m, B=ca.2,5m

Schnitt 1-1
Leitungsmündung

Leitungsmündung und Verteilbalken
als Ablauf aus Zwischenspeicher

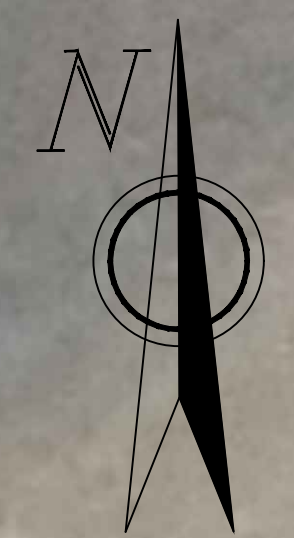

Gemeinde Achau
KG Achau

- Legende:
- | | |
|----------------------------|-----------------|
| Bestand | Maßnahmen |
| Uferböschung | Gepl. Maßnahmen |
| Ufermauer | Abdichtung |
| Ufermauer historisch | Baustraße |
| Uferweg | |
| Grundstücksgrenzen | |
| Grenze Politische Gemeinde | |

Grundlagendaten:
DKM (Stand 2019) und Orthofotos (Flugjahr 2016-2018)
Drohnenbefliegung: November 2019, Fa. Skyability
Quelle und ©: BEV



Schlossteich Laxenburg
Betriebsgesellschaft m.b.H.
Teichsanierung, Entsedimentierung
Wasserwirtschaftlicher Versuch

Einreichprojekt

Lageplan mobile Ausgleichsbecken

Planinhalt

Schloss Laxenburg Betriebsgesellschaft m.b.H. Johannesplatz 2/4/1 2361 Laxenburg Auftraggeber		PERZPLAN GmbH 2620 Neuskirchen Schulgasse 3 Auftragnehmer		Tel. +43 2635 661 07 office@perzplan.at www.perzplan.at	
169311_LP_WW-Versch.dwg		Datum		Änderung	
Datum					
1:200					
Maßstab					
Höfner	Perz	169311	169311-WB-EP-3.2		
Projektleiter	geprüft	Projektnummer	Plannummer		
Lechner	Perz	September 2026	3.2		
verfasst	Freigabe	Datum	Beilage Nummer		

A B C D E F G H I J K L M N O P Q R



Ingenieurbüro für Kulturtechnik und Wasserwirtschaft