
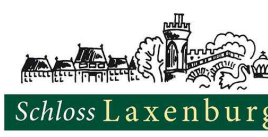


Schnitt 1-1

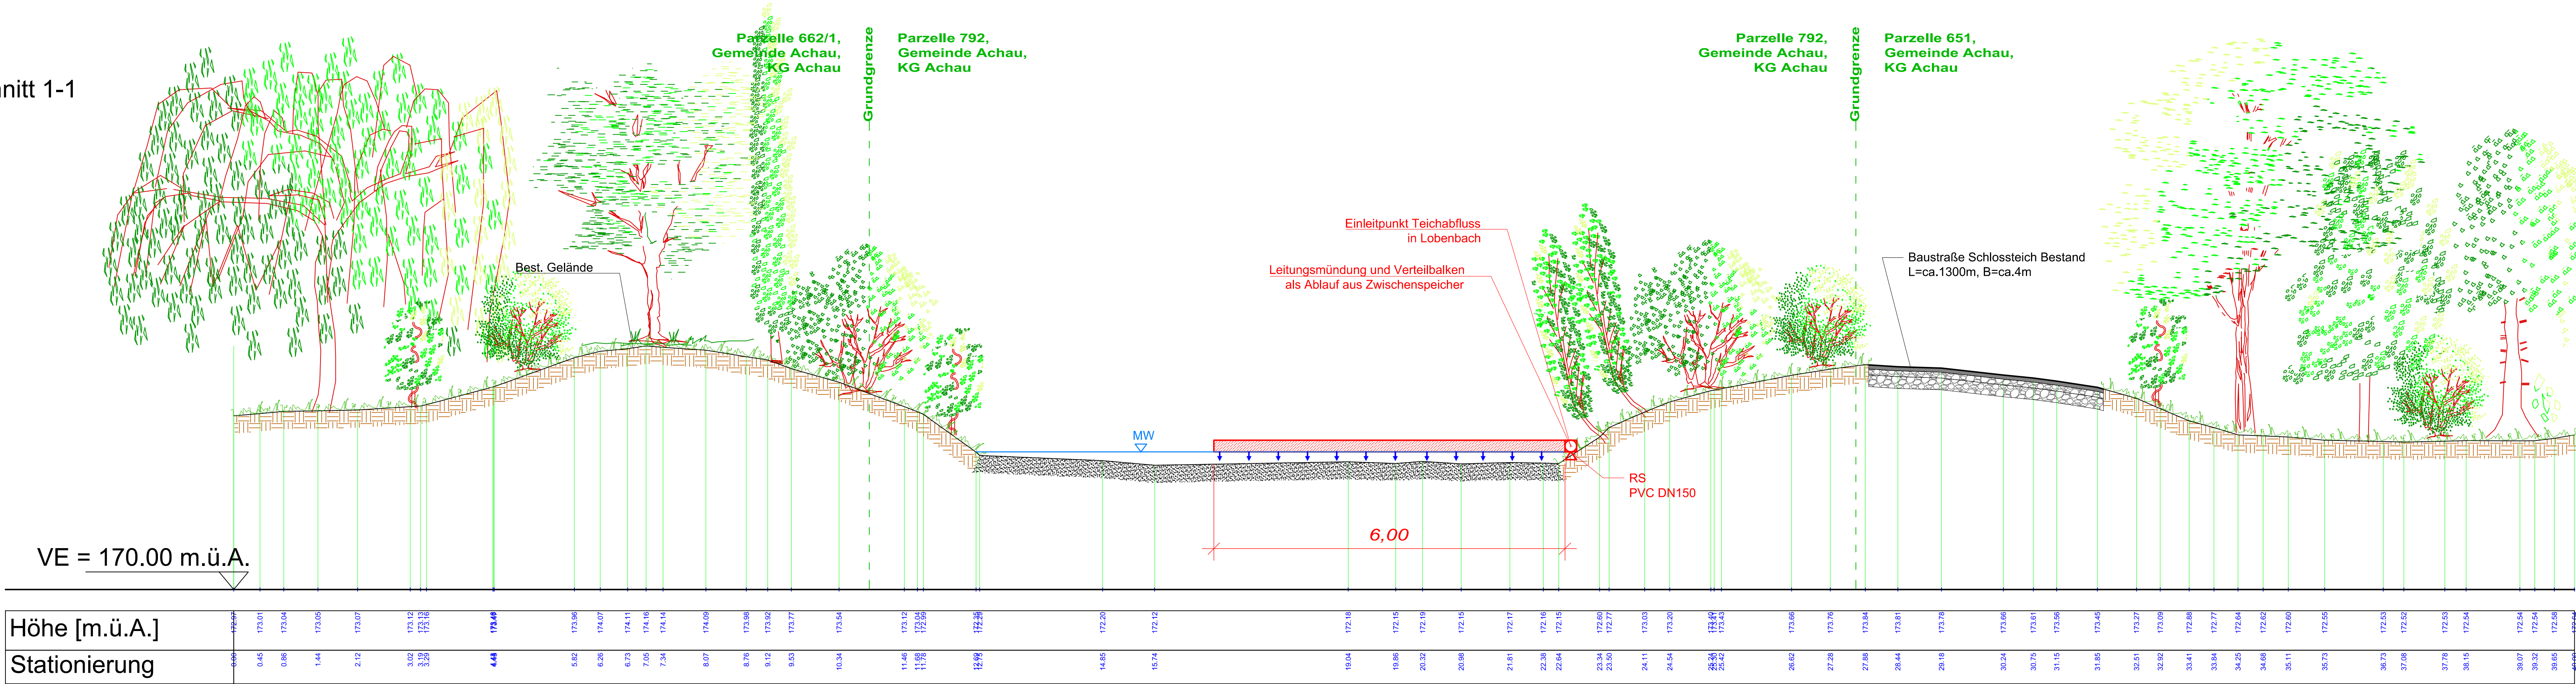

Schlossteich Laxenburg Betriebsgesellschaft m.b.H. Teichsanierung, Entsedimentierung Wasserwirtschaftlicher Versuch

Einreichprojekt

Schnitt

Planinhalt

Schloss Laxenburg
Betriebsgesellschaft m.b.H.
Johannesplatz 2/4/1
2361 Laxenburg
Auftraggeber

PERZPLAN GmbH
2620 Neunkirchen
Schulgasse 3
Auftragnehmer

Tel. +43 2635 661 07
office@perzplan.at
www.perzplan.at

169311_Schnitt_WW-Versuch.dwg

Datei

Datum Änderung

1:50

Maßstab

Höfer

Projektleiter

Perz

geprüft

Lechner

verfasst

Perz

Freigabe

169311

Projektnummer

169311-WB-EP-4

Plannummer


September 2026

Datum

4

Beilage Nummer

A B C D E F G H I J K L M N O P Q R

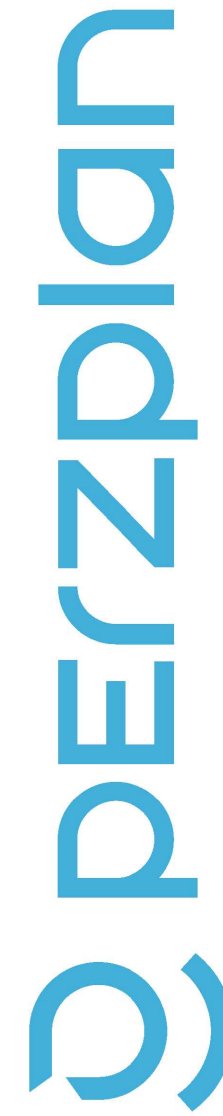

Ingenieurbüro für Kulturtechnik und Wasserwirtschaft